


BUDOVA "B"

přízemí

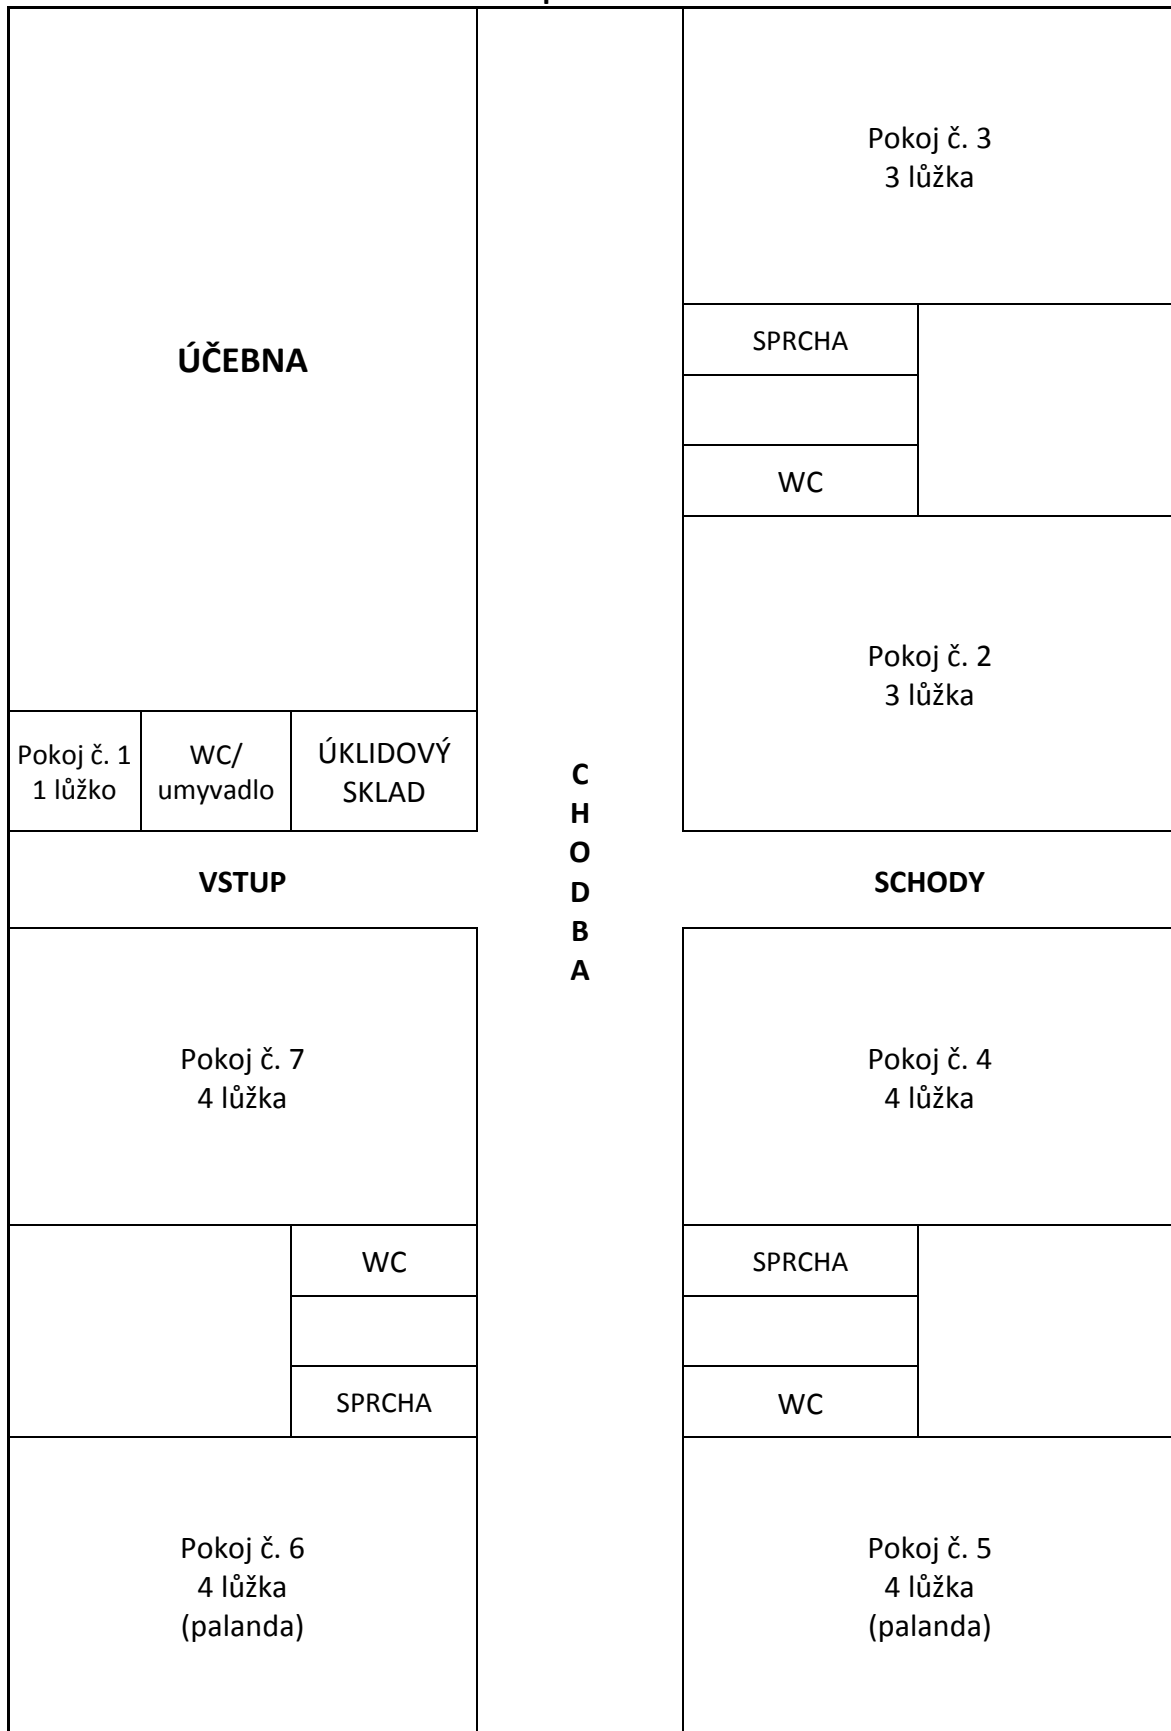

BUDOVA "B"

1. patro

Pokoj č. 9 5 lůžek (palanda)		C H O D B A	Pokoj č. 10 4 lůžka	
	WC		SPRCHA	
	SPRCHA		WC	
Pokoj č. 8 5 lůžek			Pokoj č. 11 5 lůžek (palanda)	
SCHODY			Pokoj č. 12 4 lůžka (palanda)	
Pokoj č. 15 3 lůžka			SPRCHA	
	WC			
	SPRCHA		WC	
Pokoj č. 14 3 lůžka			Pokoj č. 13 3 lůžka	